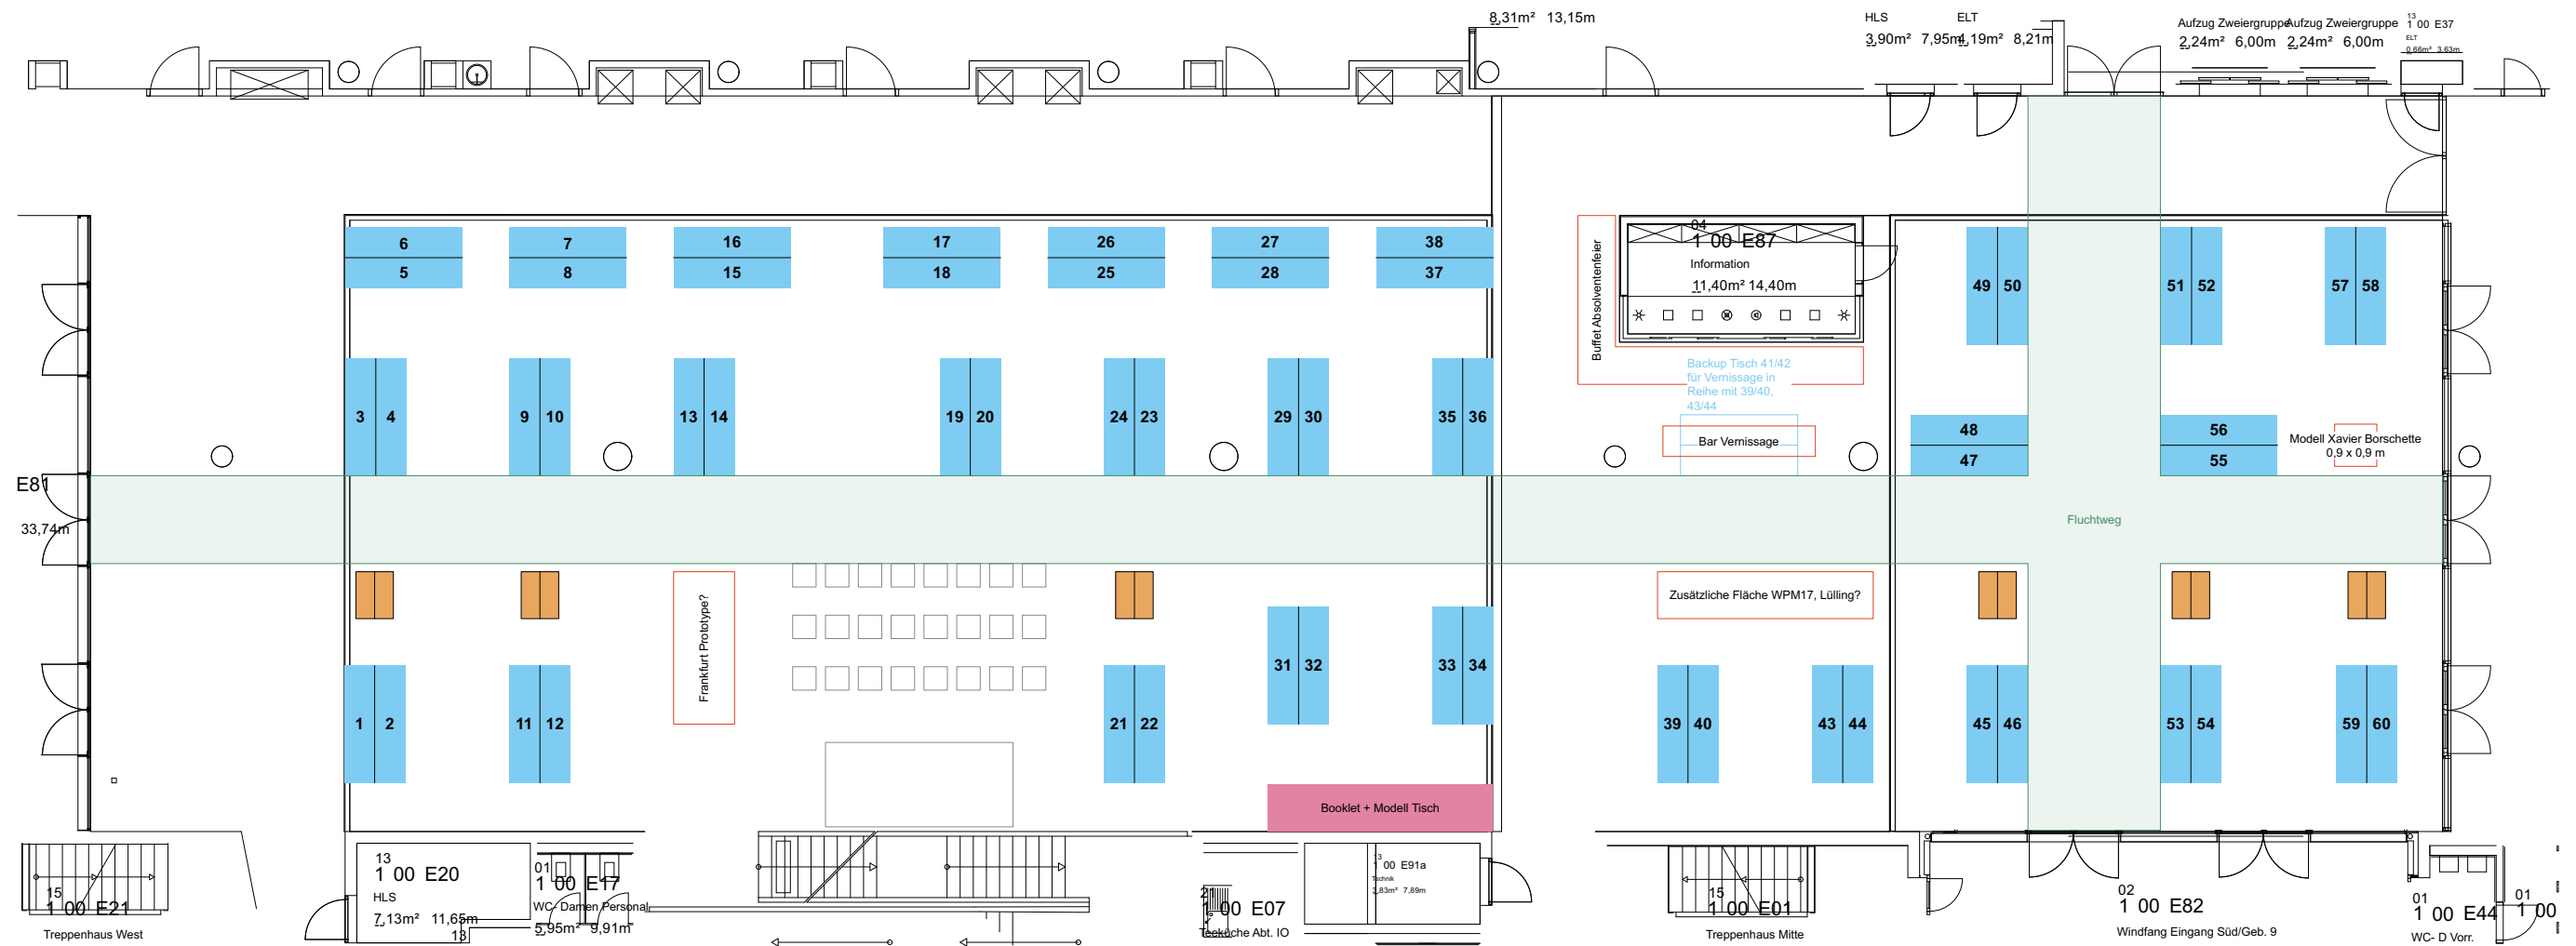


Für die Tisch Belegung bitte Excel Liste im Anhang beachten!

Querschnitt 24 Die Jahresausstellung

Grundriss EG, Foyer Geb. 1
Ausstellungsplan / Aufbau Vernissage
Datum: 16.10.2024

Tisch	Modul	Name, Vorname	Name, Vorname	Bemerkungen
B.A.Architektur				
1	E1 / B1.3	Beise Leonie und Daniel Endler		
2	K1.1 / B1.5	Rehbein/Worgull/Al-Awadhi		
3	E2 / B2.2	1) Muhammed Cetin und Chanyu Jeong und Deham Yagan (Gruppe Busch) 2) Nina-Lu Knobel und Michelle Bergmann (Gruppe Busch) 3) Julia Herrity, Marius Büchi, Michael Ledwig 4) Zahide Celen, Kajin Soleman.	1) Lonely Dutchman 2) Magische Transformation 3) Museum 4) Bohrung	
4	E2 / B2.2	1)Ann-Catrin Druck, Aleksandra Lukic 2)Marvin Ewald, Carla Rümmele 3) SEMAH DUL + LEON GREGERT 4)Nelson Brüngrer + Nicolas Grief	1) New Turning Torso 2) Edge of Resttopia 3) Café auf dem See 4) Jump! Café	
5	K2.1 / B2.4	Evdokia Okhotina		
6	K2.1 / B2.4	Maxin Bokov		
7	G2.3 / B3.1	Flores Quintanilla Christina Maria		
8	E3 / B3.4	Stella Rothmund, Elias Ben Schaile		
9	K3.1 / B3.6	Özkan/Keller/Reuter		
10	K3.1 / B3.6	Aberle Julia		
11	K3.1 / B3.6	Lilli Kirchner		
12	K4 / B4.3-K	Gruppe 7 K (Bessemer/Baetge/Wali/Krasnizki) und 12 E (Frank/Pfeiffer/Wittorf/Schaile)		
13	E4 / B4.3-K	Gruppe 20 E (Bukowski/Ciric/Pignataro/Wächtler) + Gruppe 19 K (Binal/Eckl/Ettekari/Mahrmoush)		
14	E5 / B5.1	Janis Kirschstein		
15	E5 / B5.1	Felix Wenz		
16	K5 / B5.2	Philipp Wehrheim, Rula Alrachid, Paniz Salrein, Petra Balacikic		
17	K5 / B5.2	Melanie Ginter, Johann Hoborn, Yuril Husar, Sven Kirst		
18	K5 / B5.2	Julia Frank, Emanuel Liebig, Vivien Nürnberger, Christian Rojas Moya		
19	WP5 / WM5E	Menne et al.		Auswahl Vautz WM5E
20	G5.1	_Manuel Friederich Fabian Kuhnert _Nico Moses Julius Mundhenke _Myriame Nasri Daniel Roth		
24	WB8 D/E	Nikolova, Mirella		
B.Eng. Methoden der Stadtplanung				
21	M 2-5	Leibold, Vera / Schindler, Leon / Knatz, Gabriel Julius		
22	Modul 3-1	Nuygen, Toni/ Kumpmann, Selma		
M.A. Architektur / M.Sc. Architektur				
23	E8	Jana Hoffmann		
25	KP	Schreiner, Marie		
26	KP	Ruppenthal, Eric		
27	KP	Aguilar Dorbritz, Emma UND Bartholomae, Norika		
28	KP	Utzmann, Marina		
29	E9	Baus, Philipp + Mangold, Mario + Kraut, Simon		
30	E9	Masidi, Rick + Jang, Sung Gyung		
31	E9	Pregitzer, Dennis & Luther, Jonas		
32	E9	Herde, Philipp (Betr. Peters / Schäfer)		
33	K7	Svea Schüler. Paul Schinnenburg		
34	K7	Jannis Wahl, Philipp Herde		
35	K7	Shih-I Wang, Selene Gonzalez		
36	K8	Reddel, Henne		
37	K8	Entzel, Sachs		
38	K8	Hoffmann/Kitzmann		
39	WPM14	Loungoon, Pathra		
40	WPM17	Lüling - Alle ?		

M.Sc. Advanced Architecture				
41				Entfällt ggf. Reserve
42				Entfällt ggf. Reserve
43	NDC	Schmidt, Fabian		
44	NDC	Guelacti, Handan WiSe		
M.Sc. Umweltmanagement und Stadtplanung in Ballungsräumen				
45	IP	Sophie Daum, Hannah Kiesel, Isabel Bachem		
46	IP	Luca Winckelmann, Sören Johannsen, Frederic Weber WiSe		
47	S3	Janosh Schnee, Johanna Schultze, Daike Gloy		
48	S6	Hermann/ Gerk/ Dedes		
49	S6	Justke/ Titsch/ Schwille		
M.Sc. Urban Agglomerations				
50	S3	Kate Busch, Alicia Demare, Nicole Miller, Mara Stechmann		Broschüre
Bachelor Thesis				
51	T6	Fynn Reindl		
52	T6	Sven Walther		
55	T6	Vivien Harazim		
56	T6	Xavier Borchette		
57	T6	Johanna Charlotte Bob		
58	T6	Adrien Vajas		
Master Thesis				
53	T10	Antonia Haug		
54	T10	Julius Schwarzer		
59	T10	Sophie Hahn		
60	T10	Dennis Pregitzer		
Sonstige				
	G1.1 / B1.1	Grundlagen der Gebäudekunde 1 / Gebäudekunde und Städtebau 1		diverse Modelle
	G1.3 / B1.2	Freies Zeichnen / Grundlagen des freien Zeichnens		Auswahl an Arbeiten
	K2.2 / B2.3	Tragwerklehre 2 / Tragwerklehre und Bauphysik		diverse Türme
	G2.1 / B3.5	Grundlagen der Gebäudekunde 2 / Gebäudekunde und Städtebau 2		diverse Modelle
	WPM 14	Sondergebiete der Tragwerkslehre		diverse Modelle
		Frankfurt Prototype		Plakate + 1:10 Modell