




HCM HUMANITY TEAM

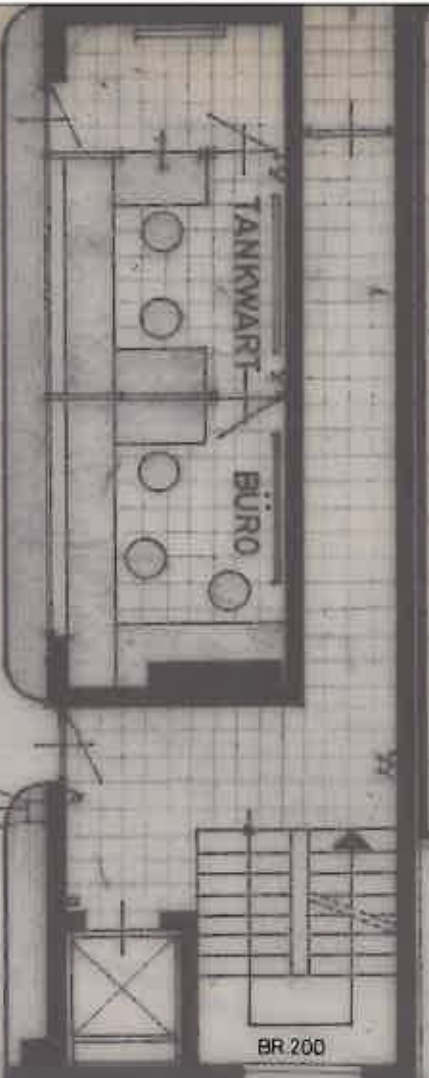

FUSSGÄNGER  
EIN-UND AUSGANG  
LICHTSCHALTER



AUSFAHRT

FAHRRAD  
BETON

EINFAHRT Z. PARKHAUS

A

B

600

DACHRINNE  
STAHLBETONRÜSTUNG 100 m Hoch

BR 200

RR 100

RR 50

ENL

ÜBERDACHUNG


DRUCK-  
SCHALTER

EINFAHRT

AUSFAHRT

GEZ	DATUM	NAME	Deutsche Find GmbH
30.10.79	BENNDUR		

Möbliert  
1:100  
PARKHAUS  
MANNHEIM RICHARD-WAGNER STR.1-7  
ÜBERDACHUNG EINES ARBEITSPLATZES  
GRUNDRISS • ENTWÄSSERUNG

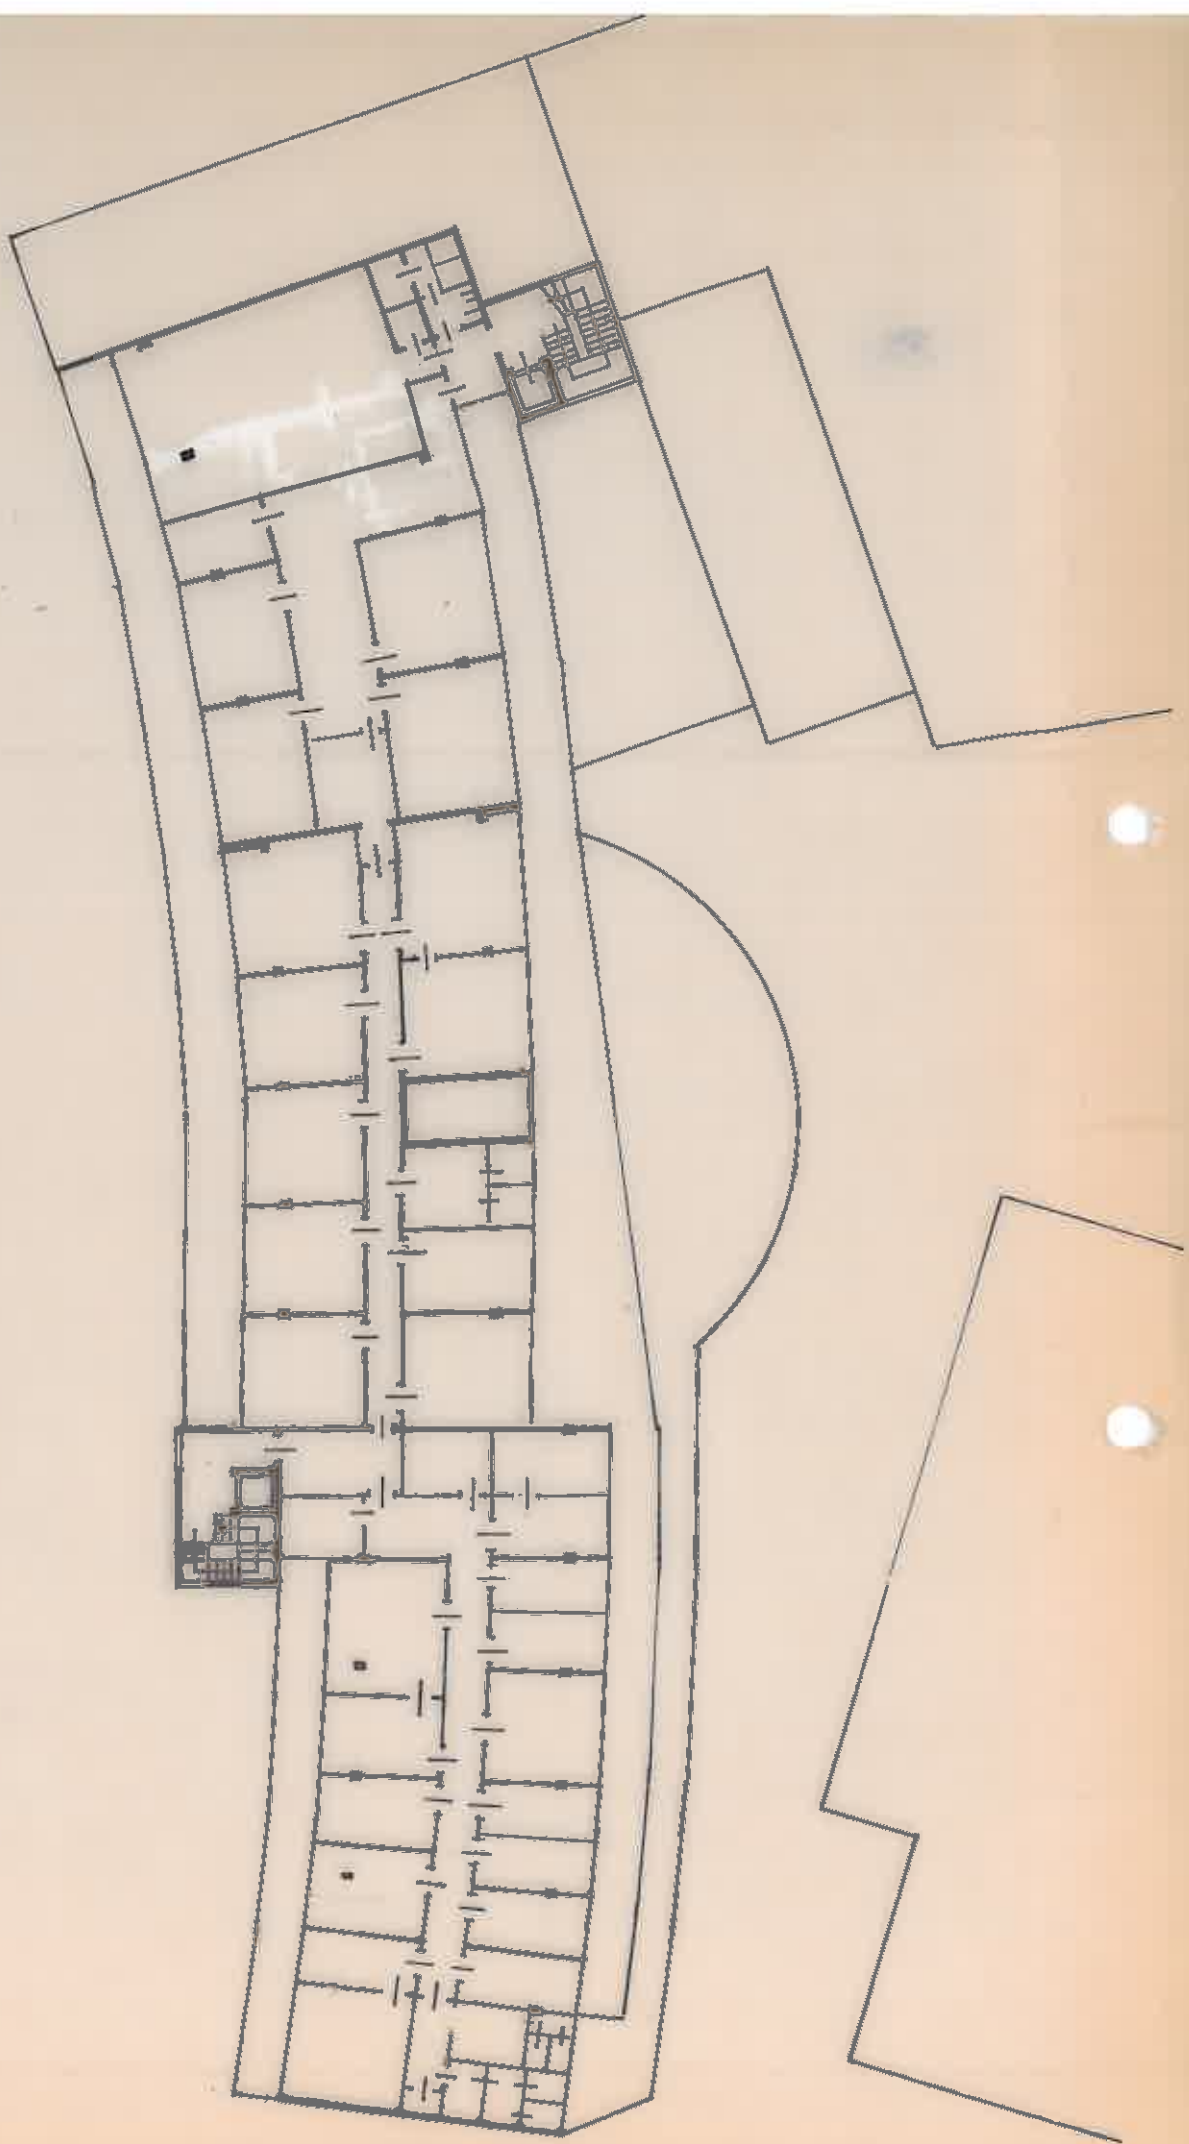


**PARKHAUS**  
MANNHEIM / RICHARD WAGNER STR.  
DACHGESCHOSS M. 1:300



INSTITUT

HOTEL

RICHARD WAGNER STRASSE

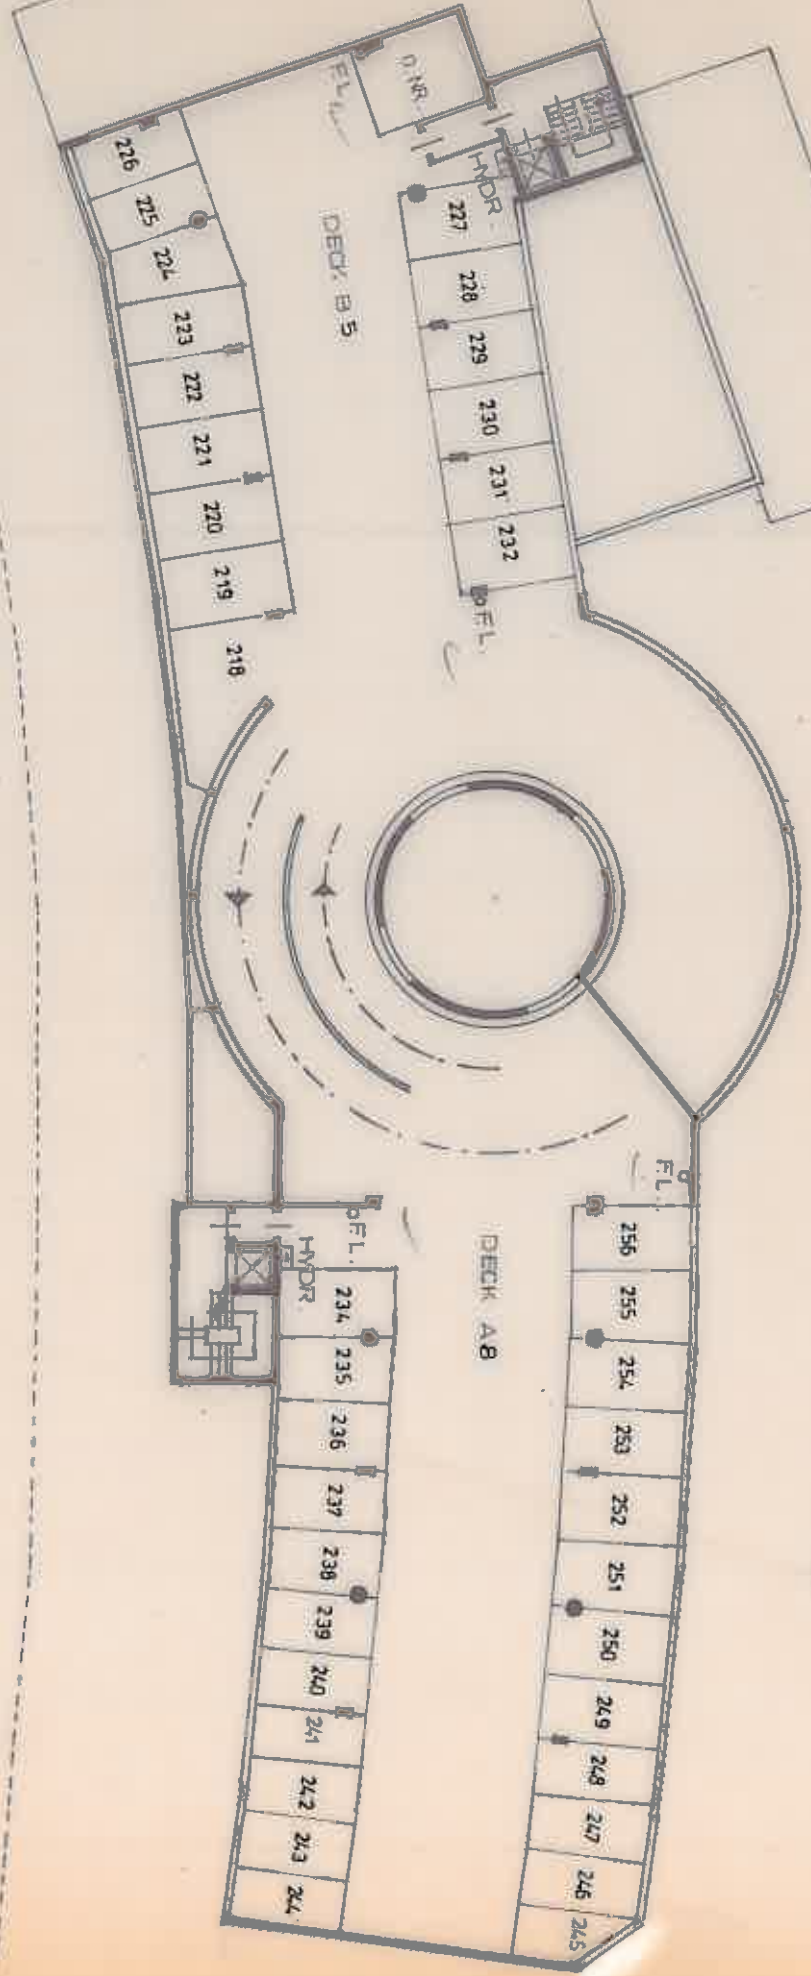


PARKHAUS  
MANNHEIM / RICHARD WAGNER STR.  
DECK: A 8 + B 5  
M. 1:300

INSTITUT

HOTEL

RICHARD WAGNER STRASSE

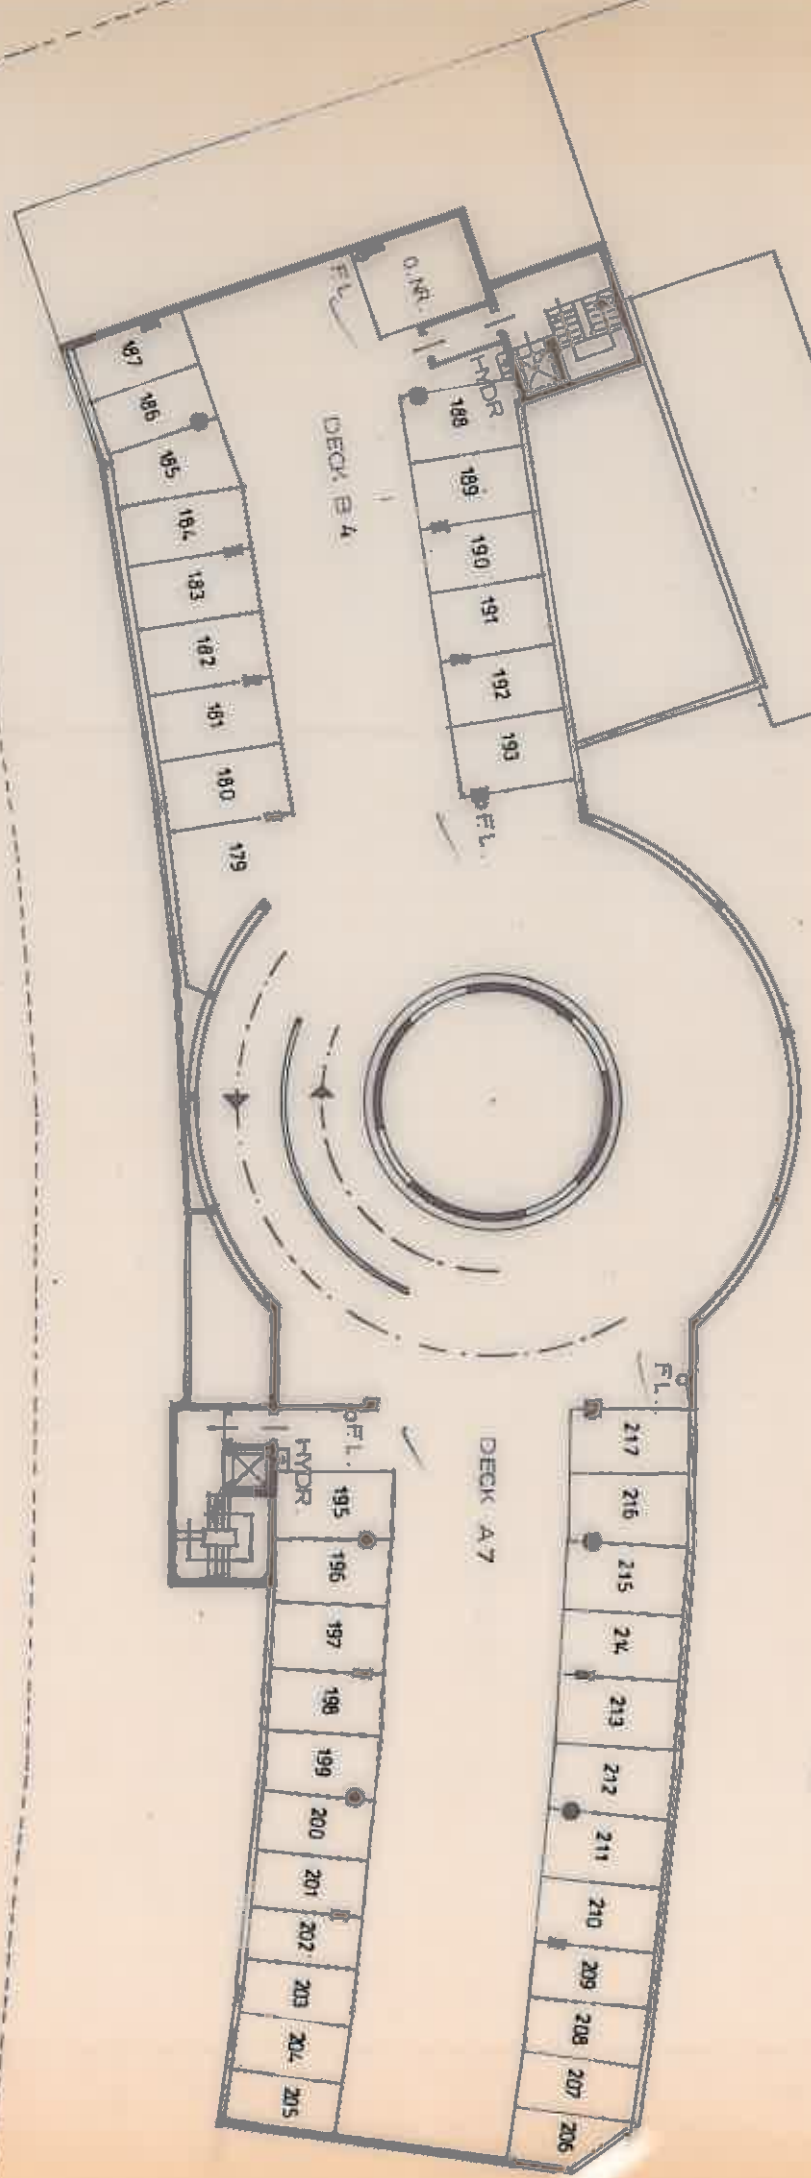


PARKHAUS  
MANNHEIM / RICHARD WAGNER STR.  
DECK: A 7 + B 4  
M. 1 : 300

INSTITUT

HOTEL

RICHARD WAGNER STRASSE

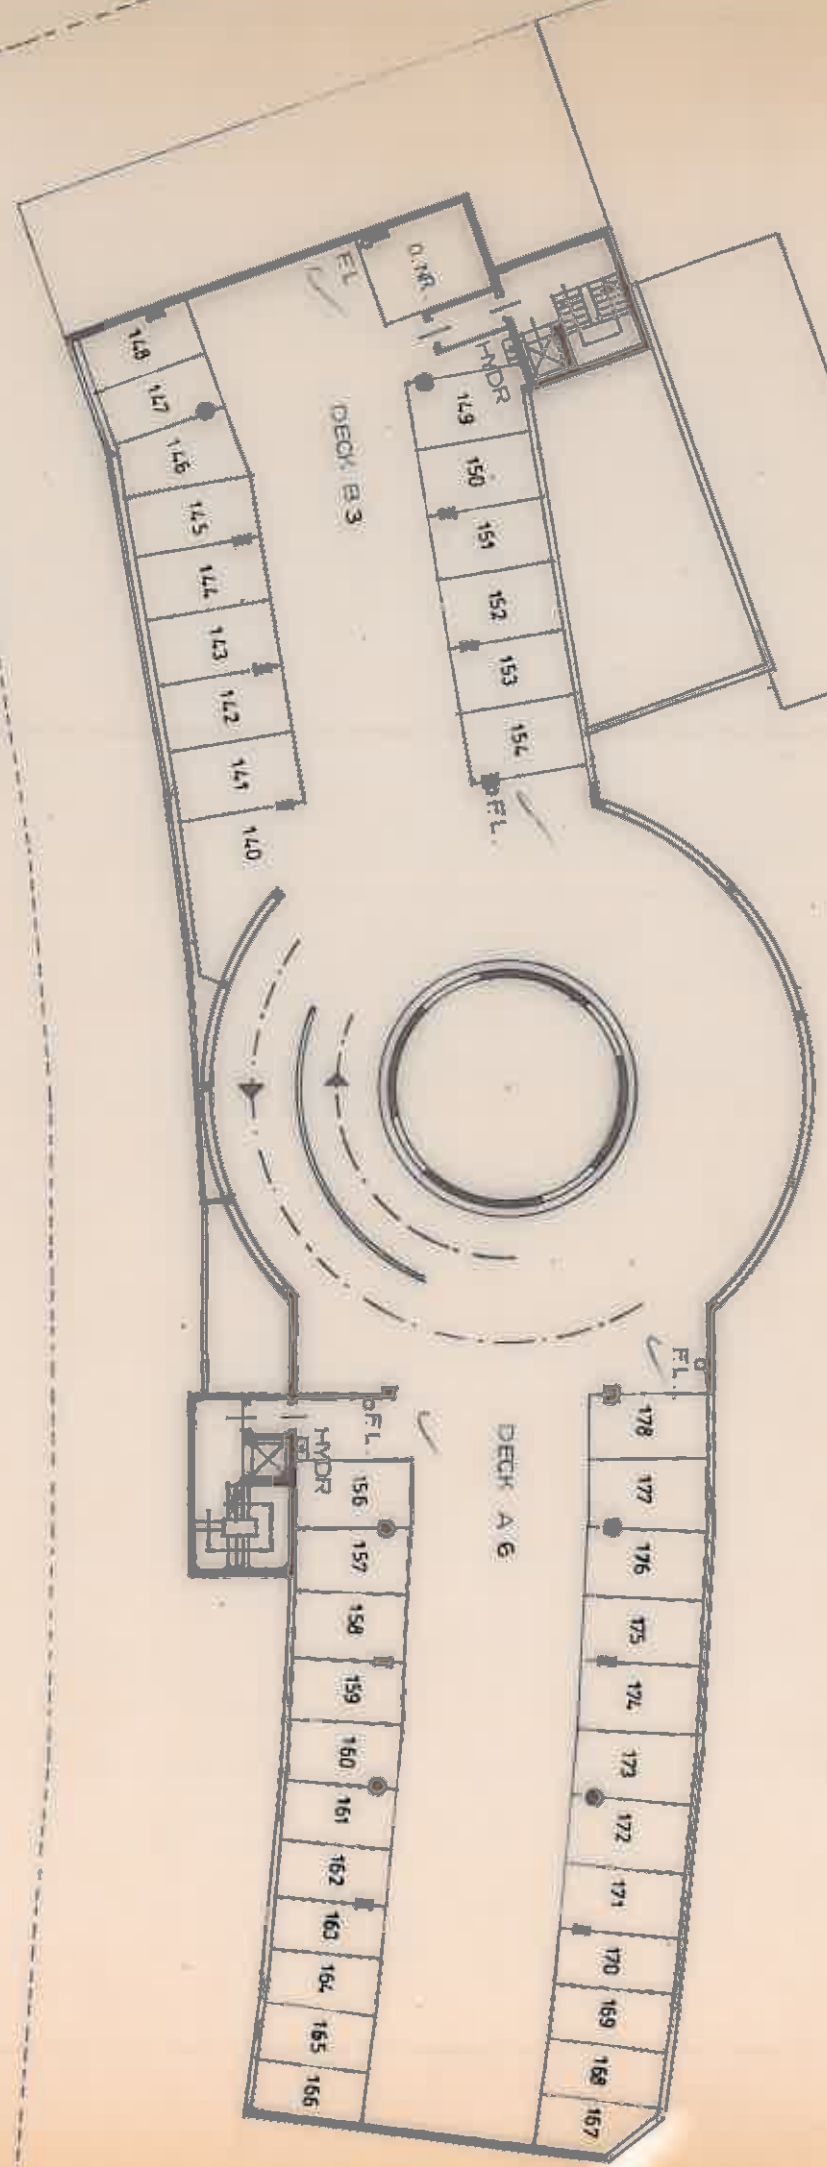


PARKHAUS  
MANNHEIM / RICHARD WAGNER STR.  
DECK A6 + B3  
M 1:300



I N S T I T U T

H O T E L

R I C H A R D W A G N E R S T R A S S E

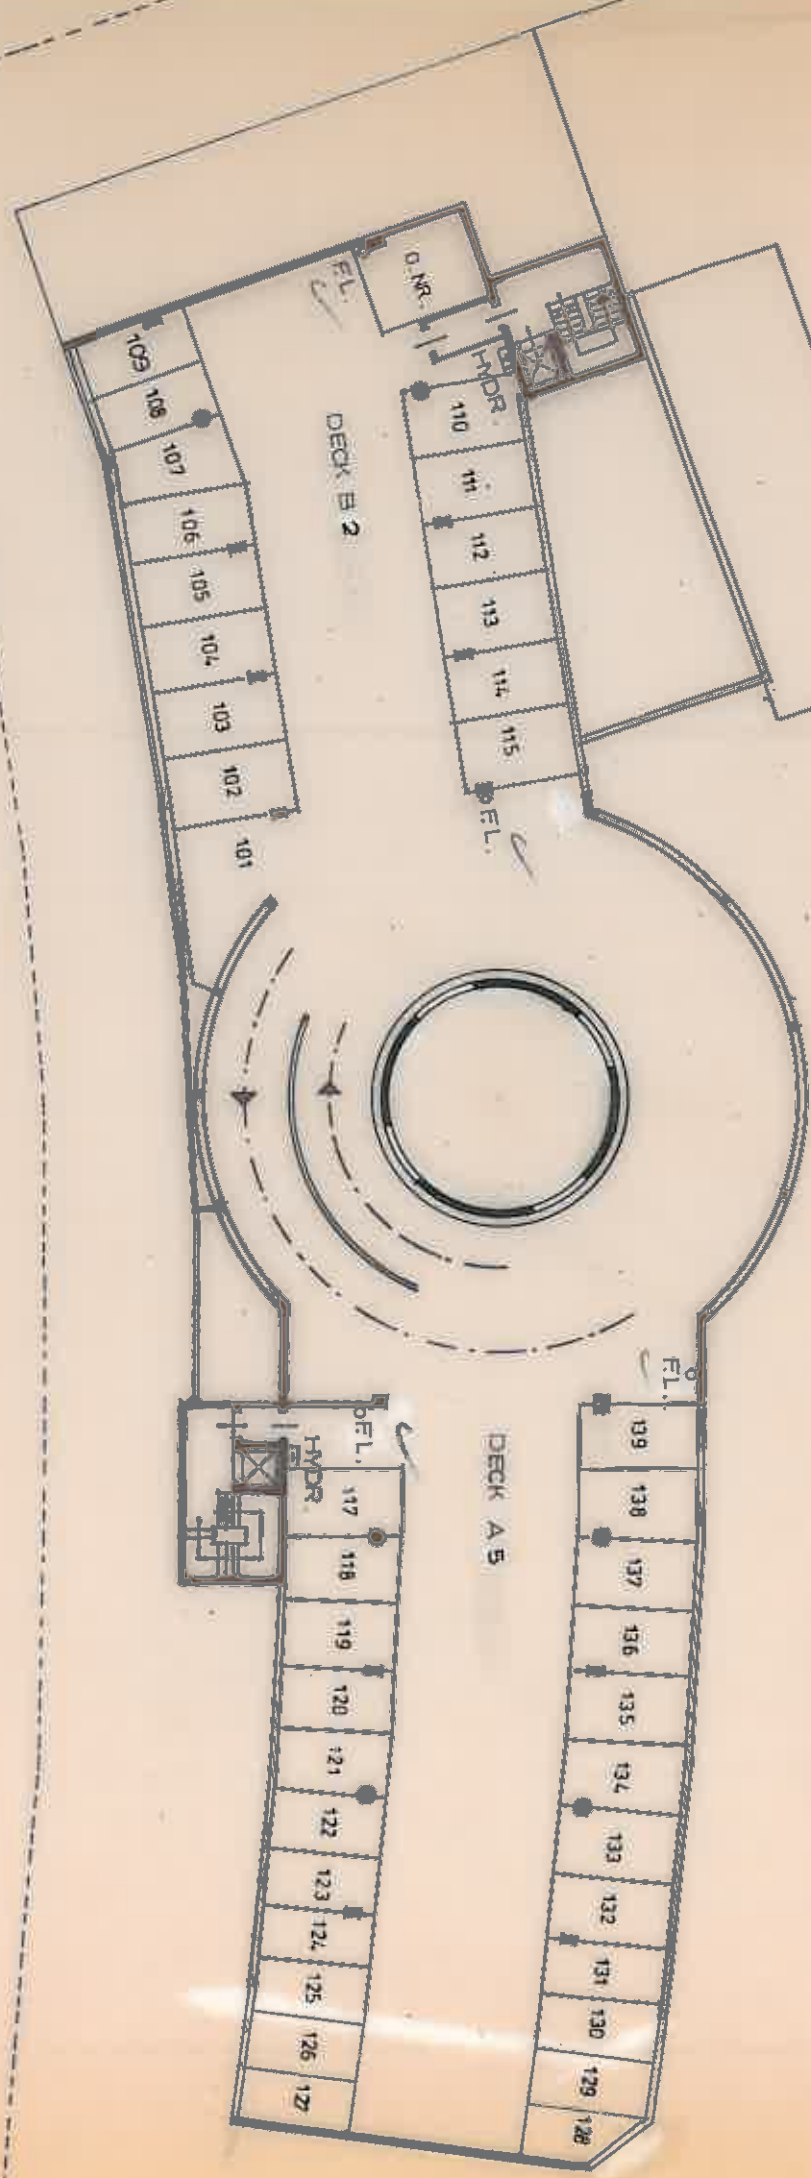


PARKHAUS  
MANNHEIM / RICHARD WAGNER STR.  
DECK: A 5 + B 2  
M. 1:300

I N S T I T U T

H O T E L

R I C H A R D  
W A G N E R  
S T R A S S E

**PARKHAUS**  
MANNHEIM / RICHARD WAGNER STR.  
DECK: A4 + B1  
M. 1:300

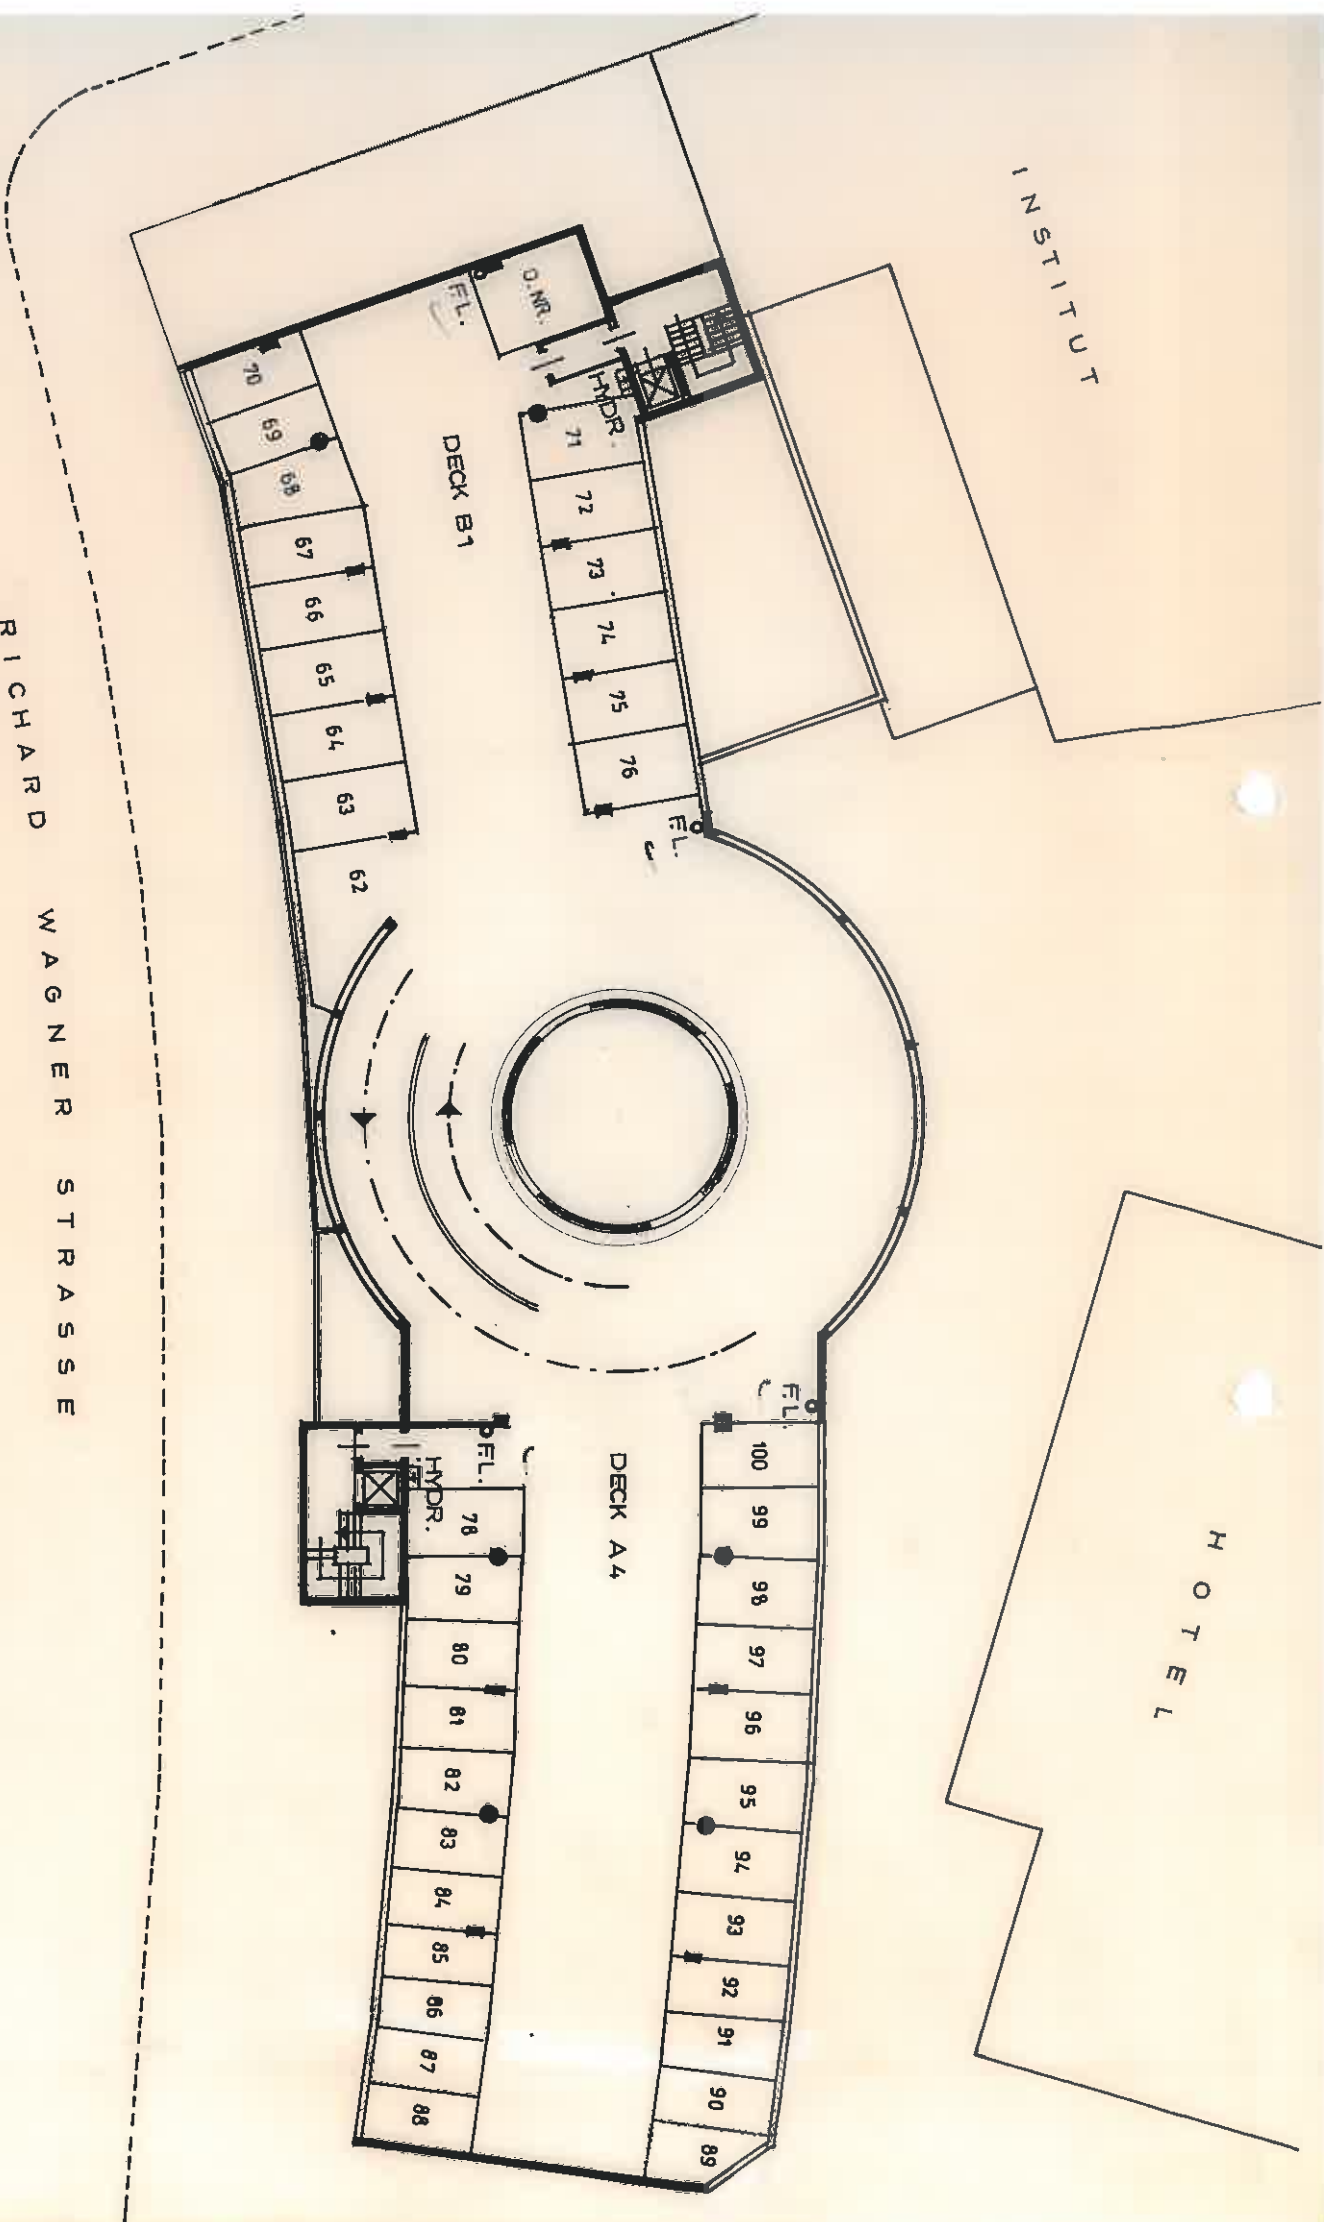



I N S T I T U T

N:-ABST.-PLATZ

EINFABRT  
AUSFAHRT

KIOSK

R I C H A R D  
W A G N E R  
S T R A S S E

H O T E L

DECK A3

42 43 44 45  
P.F.L.

47 48 49 50 51


60 59 58 57 56 55 54 53 52  
P.F.L.  
H.M.D.R.

PARKHAUS  
MANNHEIM/RICHARD WAGNER STR.  
ERDGESCHOSS + DECK A3  
M.1:300

I N S T I T U T

H O T E L

R I C H A R D    W A G N E R    S T R A S S E

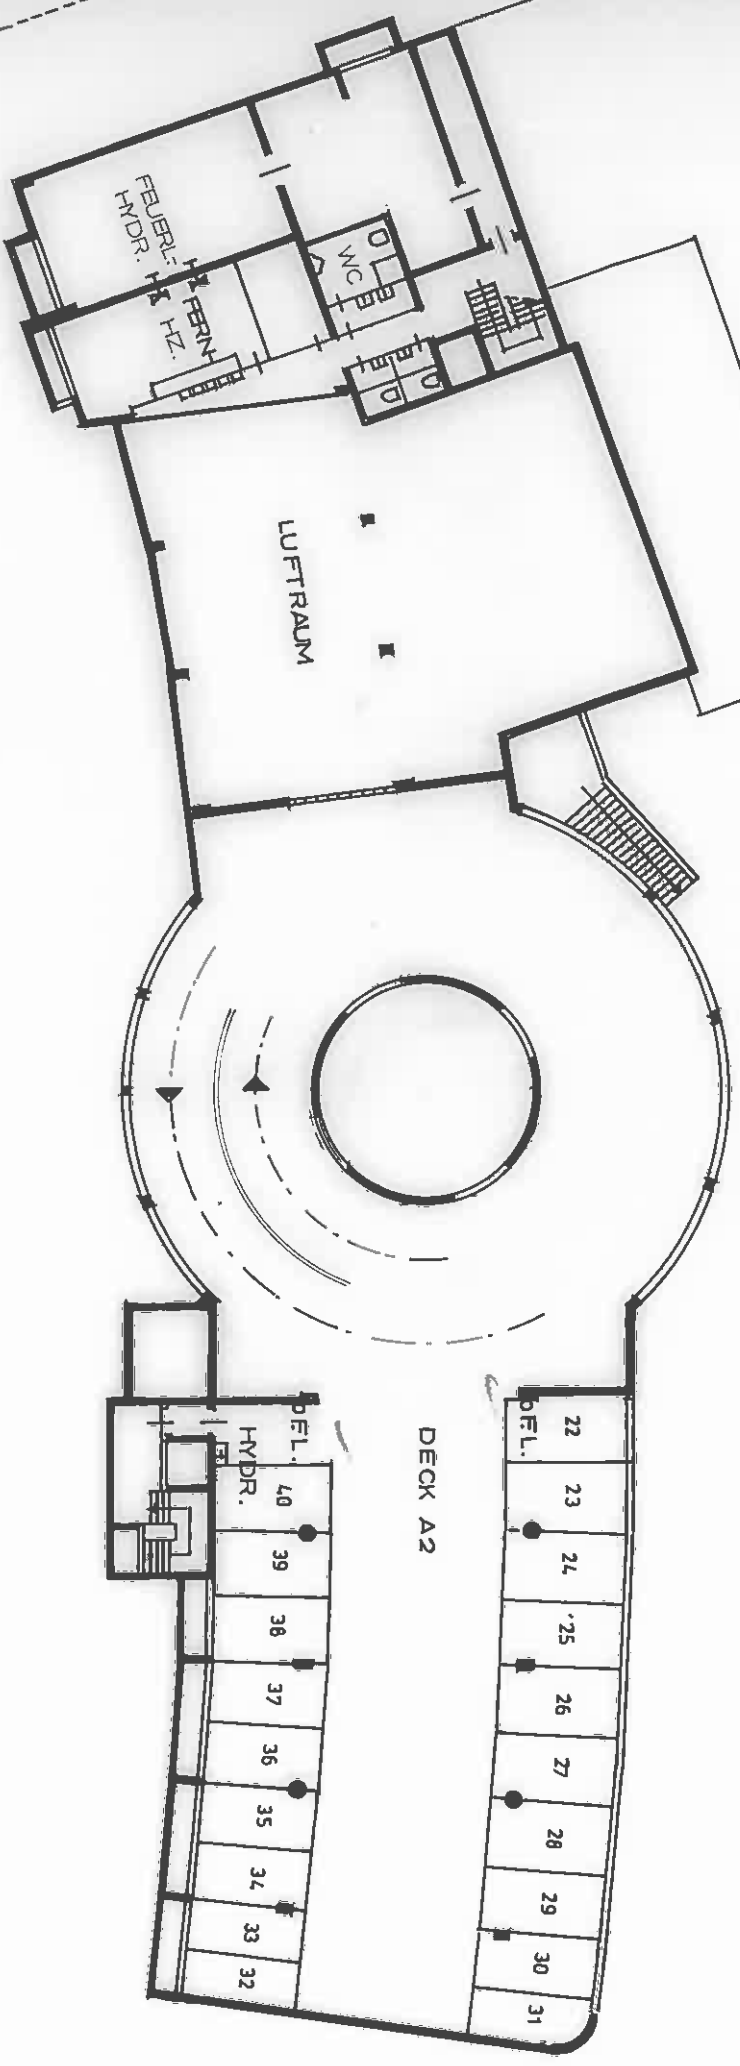


**PARKHAUS**  
MANNHEIM / RICHARD WAGNER STR.  
1. KELLERGECHOSS + DECK A2  
M. 1 : 300

INSTITUT


HOTEL

RICHARD WAGNER STRASSE

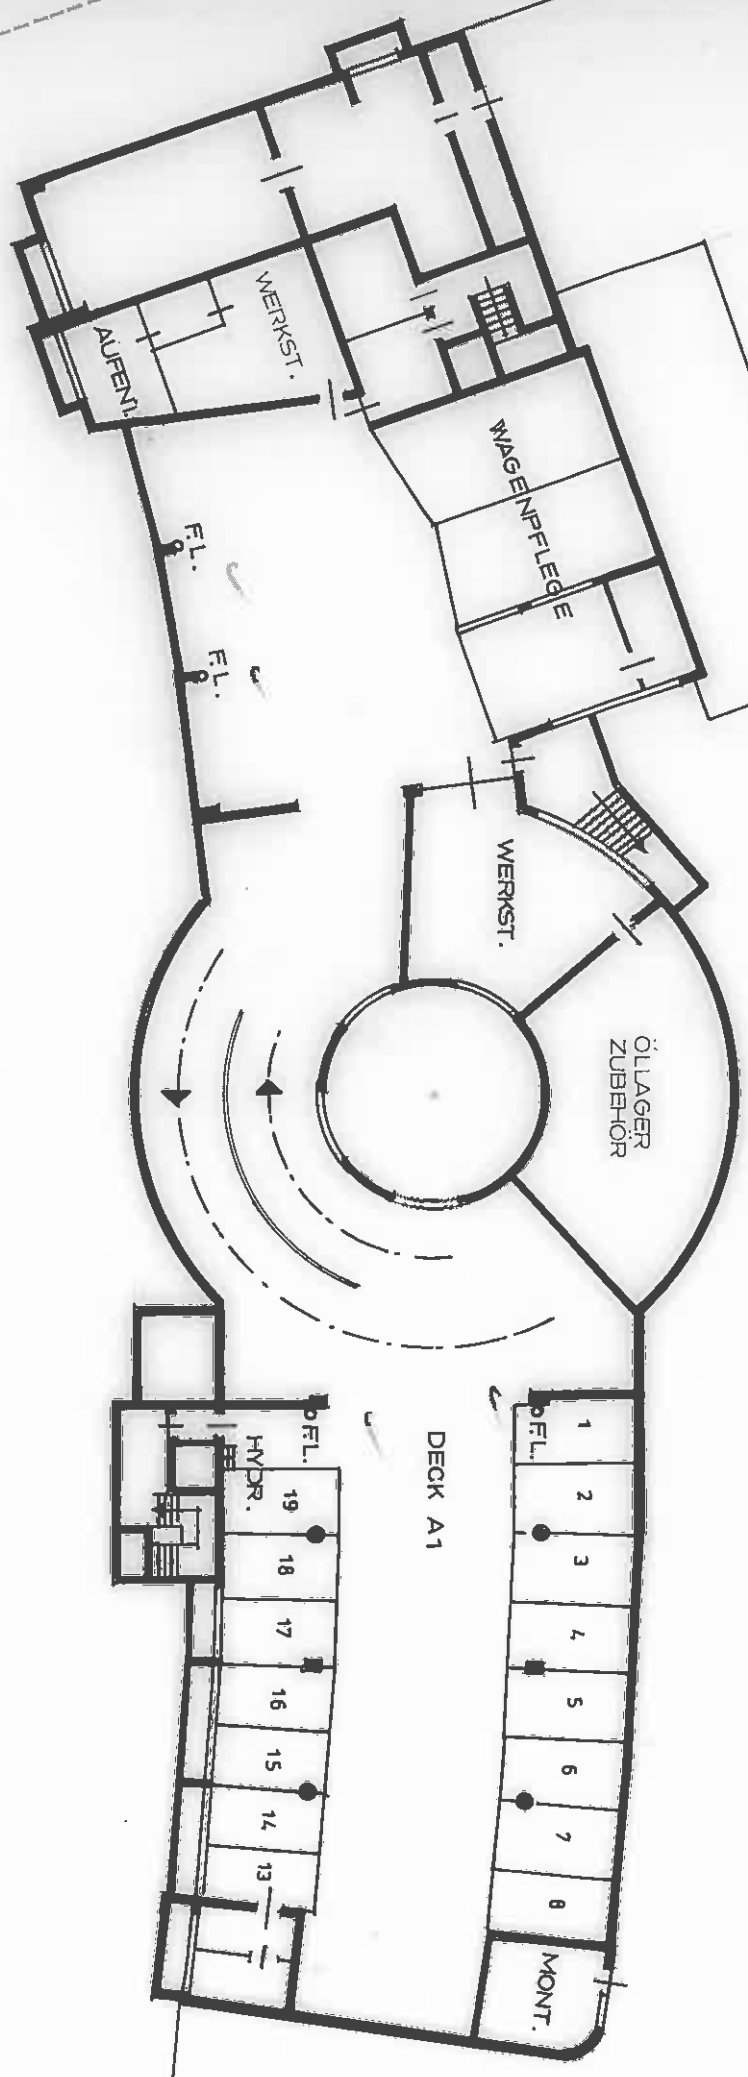

PARKHAUS  
MANNHEIM / RICHARD WAGNER STR.  
2. KELLERGEOSCHOSS + DECK A1  
M. 1 : 300

RICHARD WAGNER STR.

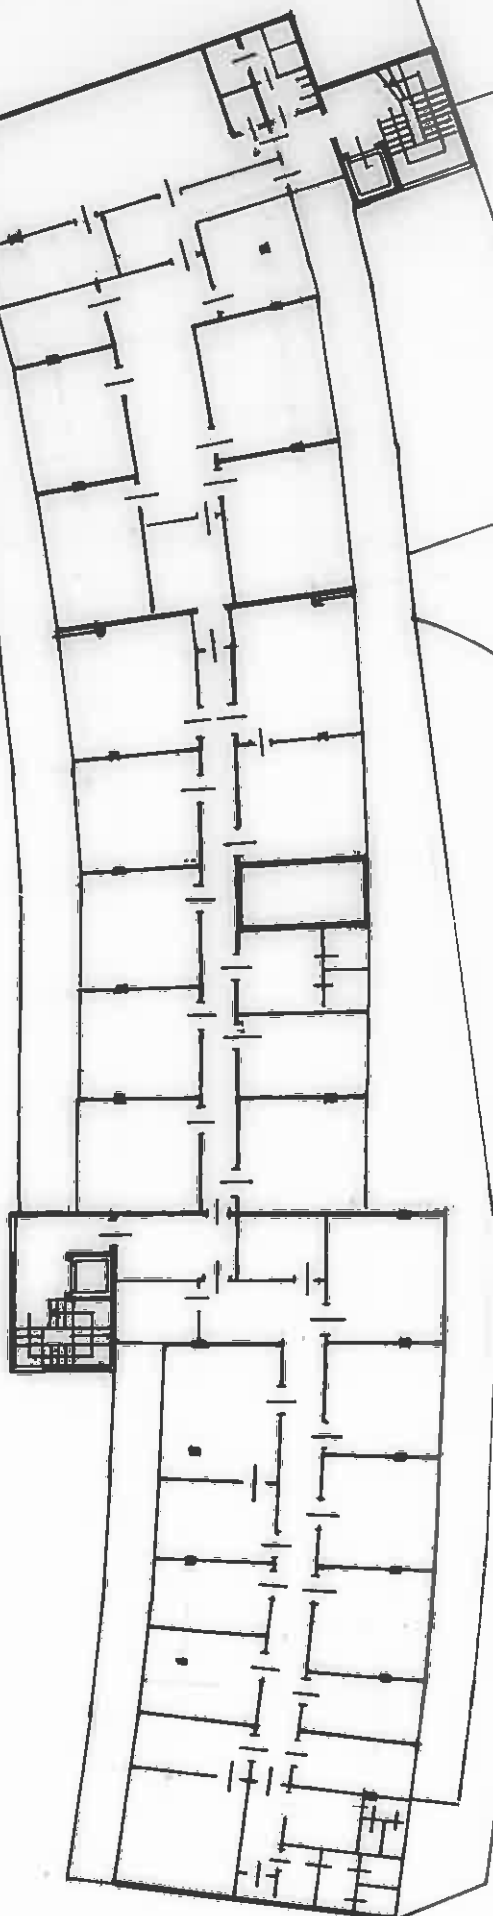

**PARKHAUS**  
MANNHEIM / RICHARD WAGNER STR.  
DACHGESCHOSS M. 1:300